




**LEGENDE**

**Festlegungen**

- Uferschutzplanung
- Sektor W2 USP
- Sektor ZOEN USP
- Sektor E USP
- Uferschutzzone
- Uferweg bestehend
- Bauliche Ufersicherung
- neuer Skulpturstandort
- Notausstieg neu anzulegen

**Hinweise**

- Gewässerraum (Bestimmungen zum Gewässerraum gem. Art. 52-8 BR)
- geschützte Bäume
- Nummer der schützenswerten Objekte
- Bepflanzung mit Hochstammbäumen
- Hecke
- Ufergehölze
- Bootsanliegeplätze
- Umgebungsschutz Altstadt
- Schutzgebiet Altstadt
- Zugang zum Uferweg
- Uferweg bestehend
- Fahrverbot

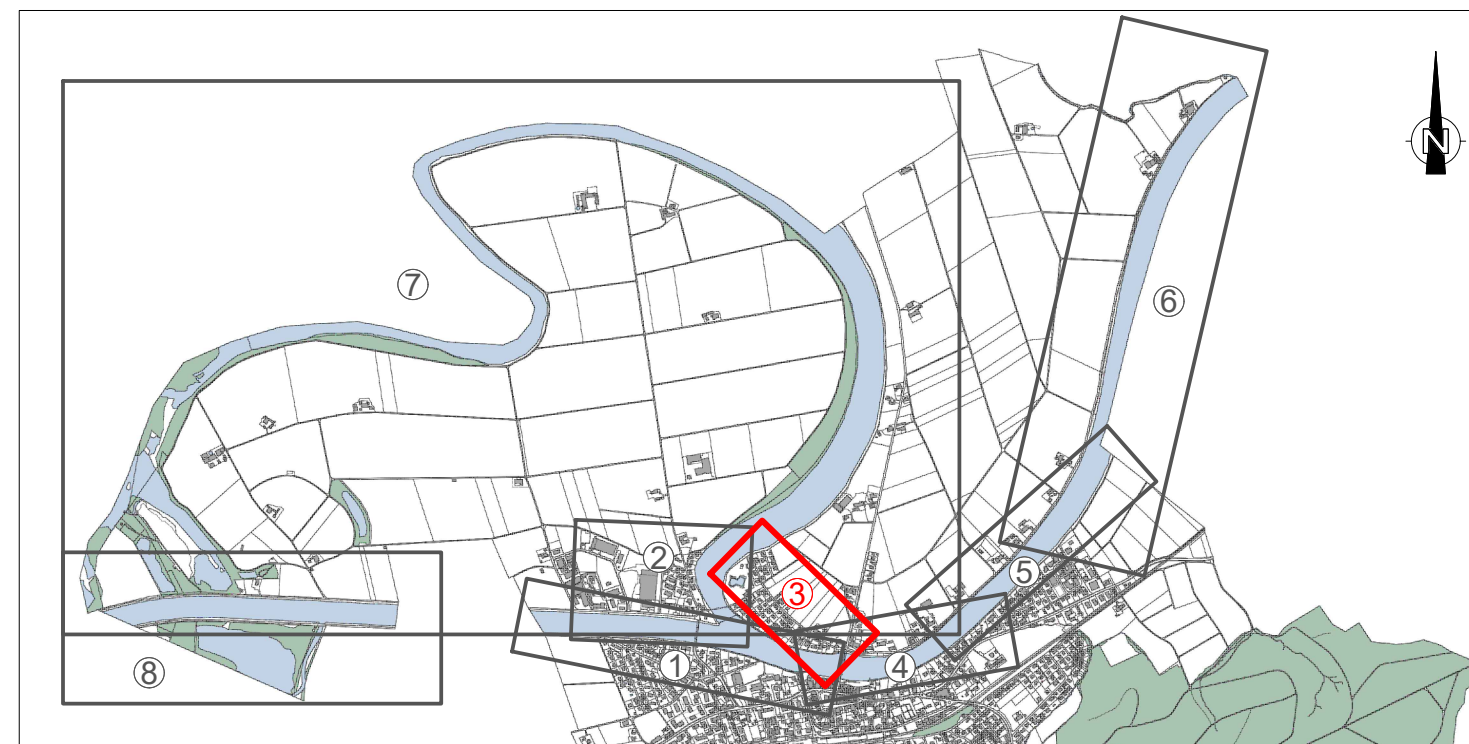

**gruner** Gruner AG  
 Industriestrasse 1  
 CH-3052 Zollikofen  
 T +41 31 544 24 24  
 zollikofen@gruner.ch

① Scheuren Hägni	⑤ Allmet Rütfield
② Landspitz-kleine Ey	⑥ Niderholz
③ <b>Schwimmbad Reibenmatt</b>	⑦ Häftli
④ Reiben Ländte-Solothurnstrasse	⑧ Burechöpfli

**Büren an der Aare, Uferschutzplanung**

**Uferschutzplan Nr.3**

**Schwimmbad - Reibenmatt**

**Mitwirkung** 1:1000

Index	Datum	Gez.	Gep.	Visiert	
-	Erstellt	27.03.2024	aru	frev	-
A					
B					
C					

Plan Nr.: **42'202'679'000.21\_003** Format: 297x1050