



Koordinatenpunkte

	E (Ost)	N (Nord)
1)	2594404.058	1221032.511
2)	2594395.881	1221015.916
3)	2594366.279	1221030.502
4)	2594374.456	1221047.097
5)	2594356.157	1221056.114
6)	2594347.980	1221039.519
7)	2594318.379	1221054.105
8)	2594326.557	1221070.701
9)	2594311.026	1221042.711
10)	2594327.933	1221027.118
11)	2594315.323	1221013.446
12)	2594298.416	1221029.039
13)	2594314.621	1221004.572
14)	2594331.528	1220988.978
15)	2594344.322	1221002.482
16)	2594327.231	1221018.244
17)	2594330.825	1220980.104
18)	2594347.732	1220964.511
19)	2594360.139	1220977.963
20)	2594343.232	1220993.556
21)	2594362.920	1221018.781
22)	2594387.031	1221006.900
23)	2594366.709	1220984.866
24)	2594351.684	1221006.598
25)	2594325.333	1221038.265
26)	2594351.744	1221025.250
27)	2594341.792	1221014.459


Legende

- Festlegungen**
- UeO- Perimeter
 - Baubereich
 - Bereich für unterirdische Bauten und Unterverbauten
 - Bereich für Hauseingänge, An- und Kleinbauten
 - Zentrale Erschliessungsfläche
 - Ein- und Ausfahrt Tiefgarage
 - Provisorisch freizuhaltender Sichtbereich
 - Bereich für Hauptkehrichtsammelstelle
 - Begegnungsort
 - Ecke Bielstrasse-Hägniweg
 - Grössere Spielfläche
 - Privater Aussenbereich
 - Gemeinsamer Grünbereich
 - Bereich für Baumallee
 - Koordinatenpunkte
 - Korridor Fuss- und Veloweg
 - Oberkant-fester-Boden-Erdgeschoss
 - Besucherparkplätze (Lage-schematisch)
 - Richtungspfeil-Notzufahrt (Lage-schematisch)
 - Arealbepflanzung (Lage-schematisch)

rot = Bestandteil Auflage II
grau = Bestandteil Auflage I

Genehmigungsvermerke

	Auflage I	Auflage II
Mitwirkung vom 13.10.2016 - 18.11.2016		
Vorprüfung vom 12.10.2016 - 21.04.2017	23.11.2017
Publikation im Amtsanzeiger Büren und Umgebung	
Öffentliche Auflage vom	23.11.2017 bis 29.12.2017
Einspracheverhandlung am	---
Erledigte Einsprachen	---
Unerledigte Einsprachen	---
Rechtsverwahrungen	---
Beschlossen durch den Gemeinderat am	30.01.2018
Namens der Einwohnergemeinde:		
Präsident/in
Gemeindeschreiber/in
Die Richtigkeit dieser Angaben bescheinigt:		
Büren an der Aare, den
Gemeindeschreiber/in
Genehmigt durch das Amt für Gemeinden und Raumordnung am

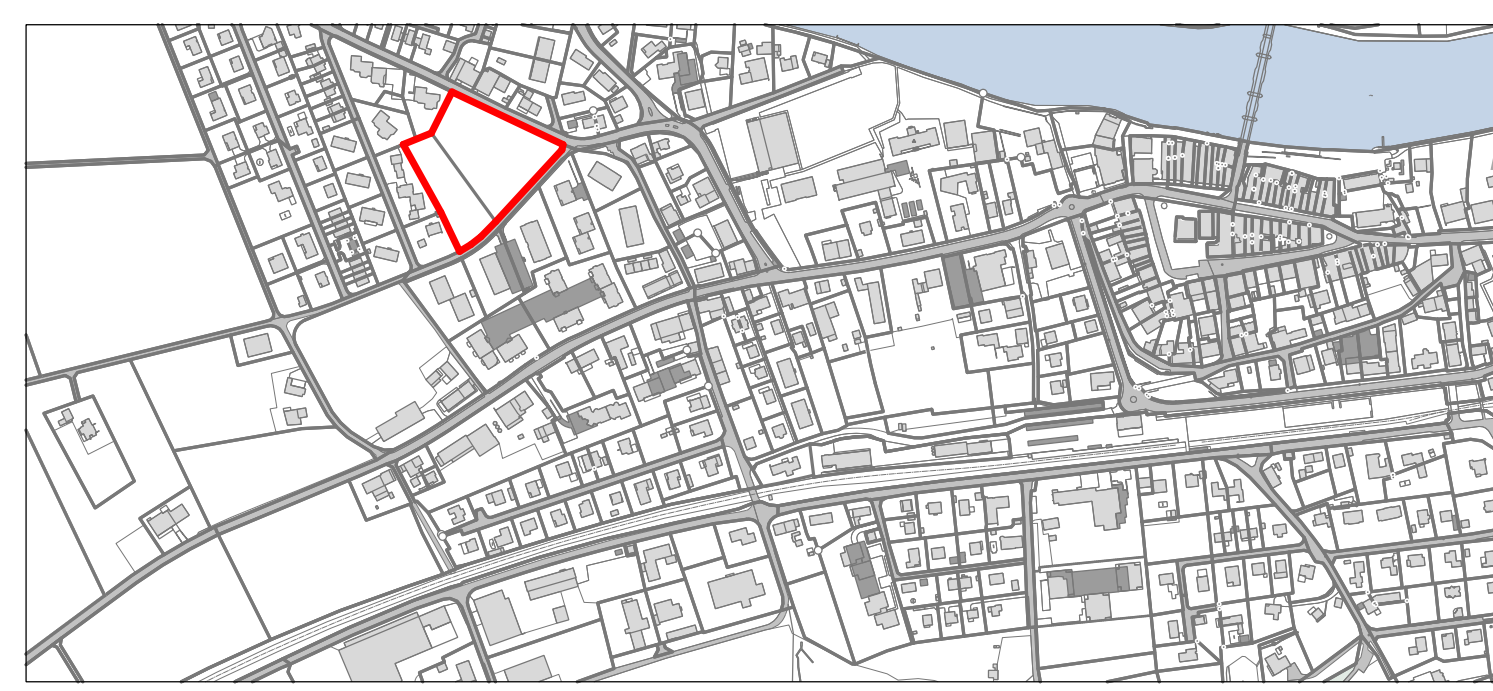

Basler & Hofmann
Ingenieure, Planer und Berater
Industriestrasse 1, CH-3052 Zollikofen
T +41 31 544 24 24
www.baslerhofmann.ch

Büren an der Aare: Überbauungsordnung Bielstrasse-Hägniweg Auflageexemplar II

Plan 01 Überbauungsplan
Situation 1 : 500

Änd.	Datum	Gez.	Gep.	Visiert
-	Entwurf	01.07.2016	lur	anm jur
A	Mitwirkung / Vorprüfung	17.08.2016	los	yri anm
B	Auflage	17.10.2017	lur	anm jur
C	Genehmigungsexemplar	01.02.2018	luz	anm jur
D	Auflage II	07.08.2018	lur	ram jur