GEMEINDE BÜREN A.A.

BAUGESUCH
1:500

Bestell-Nr. 20220322

graz architekten

Büren an der Aare, den 14.06.2021

Die Bauherrschaft /
Grundeigentümer

Der Architekt

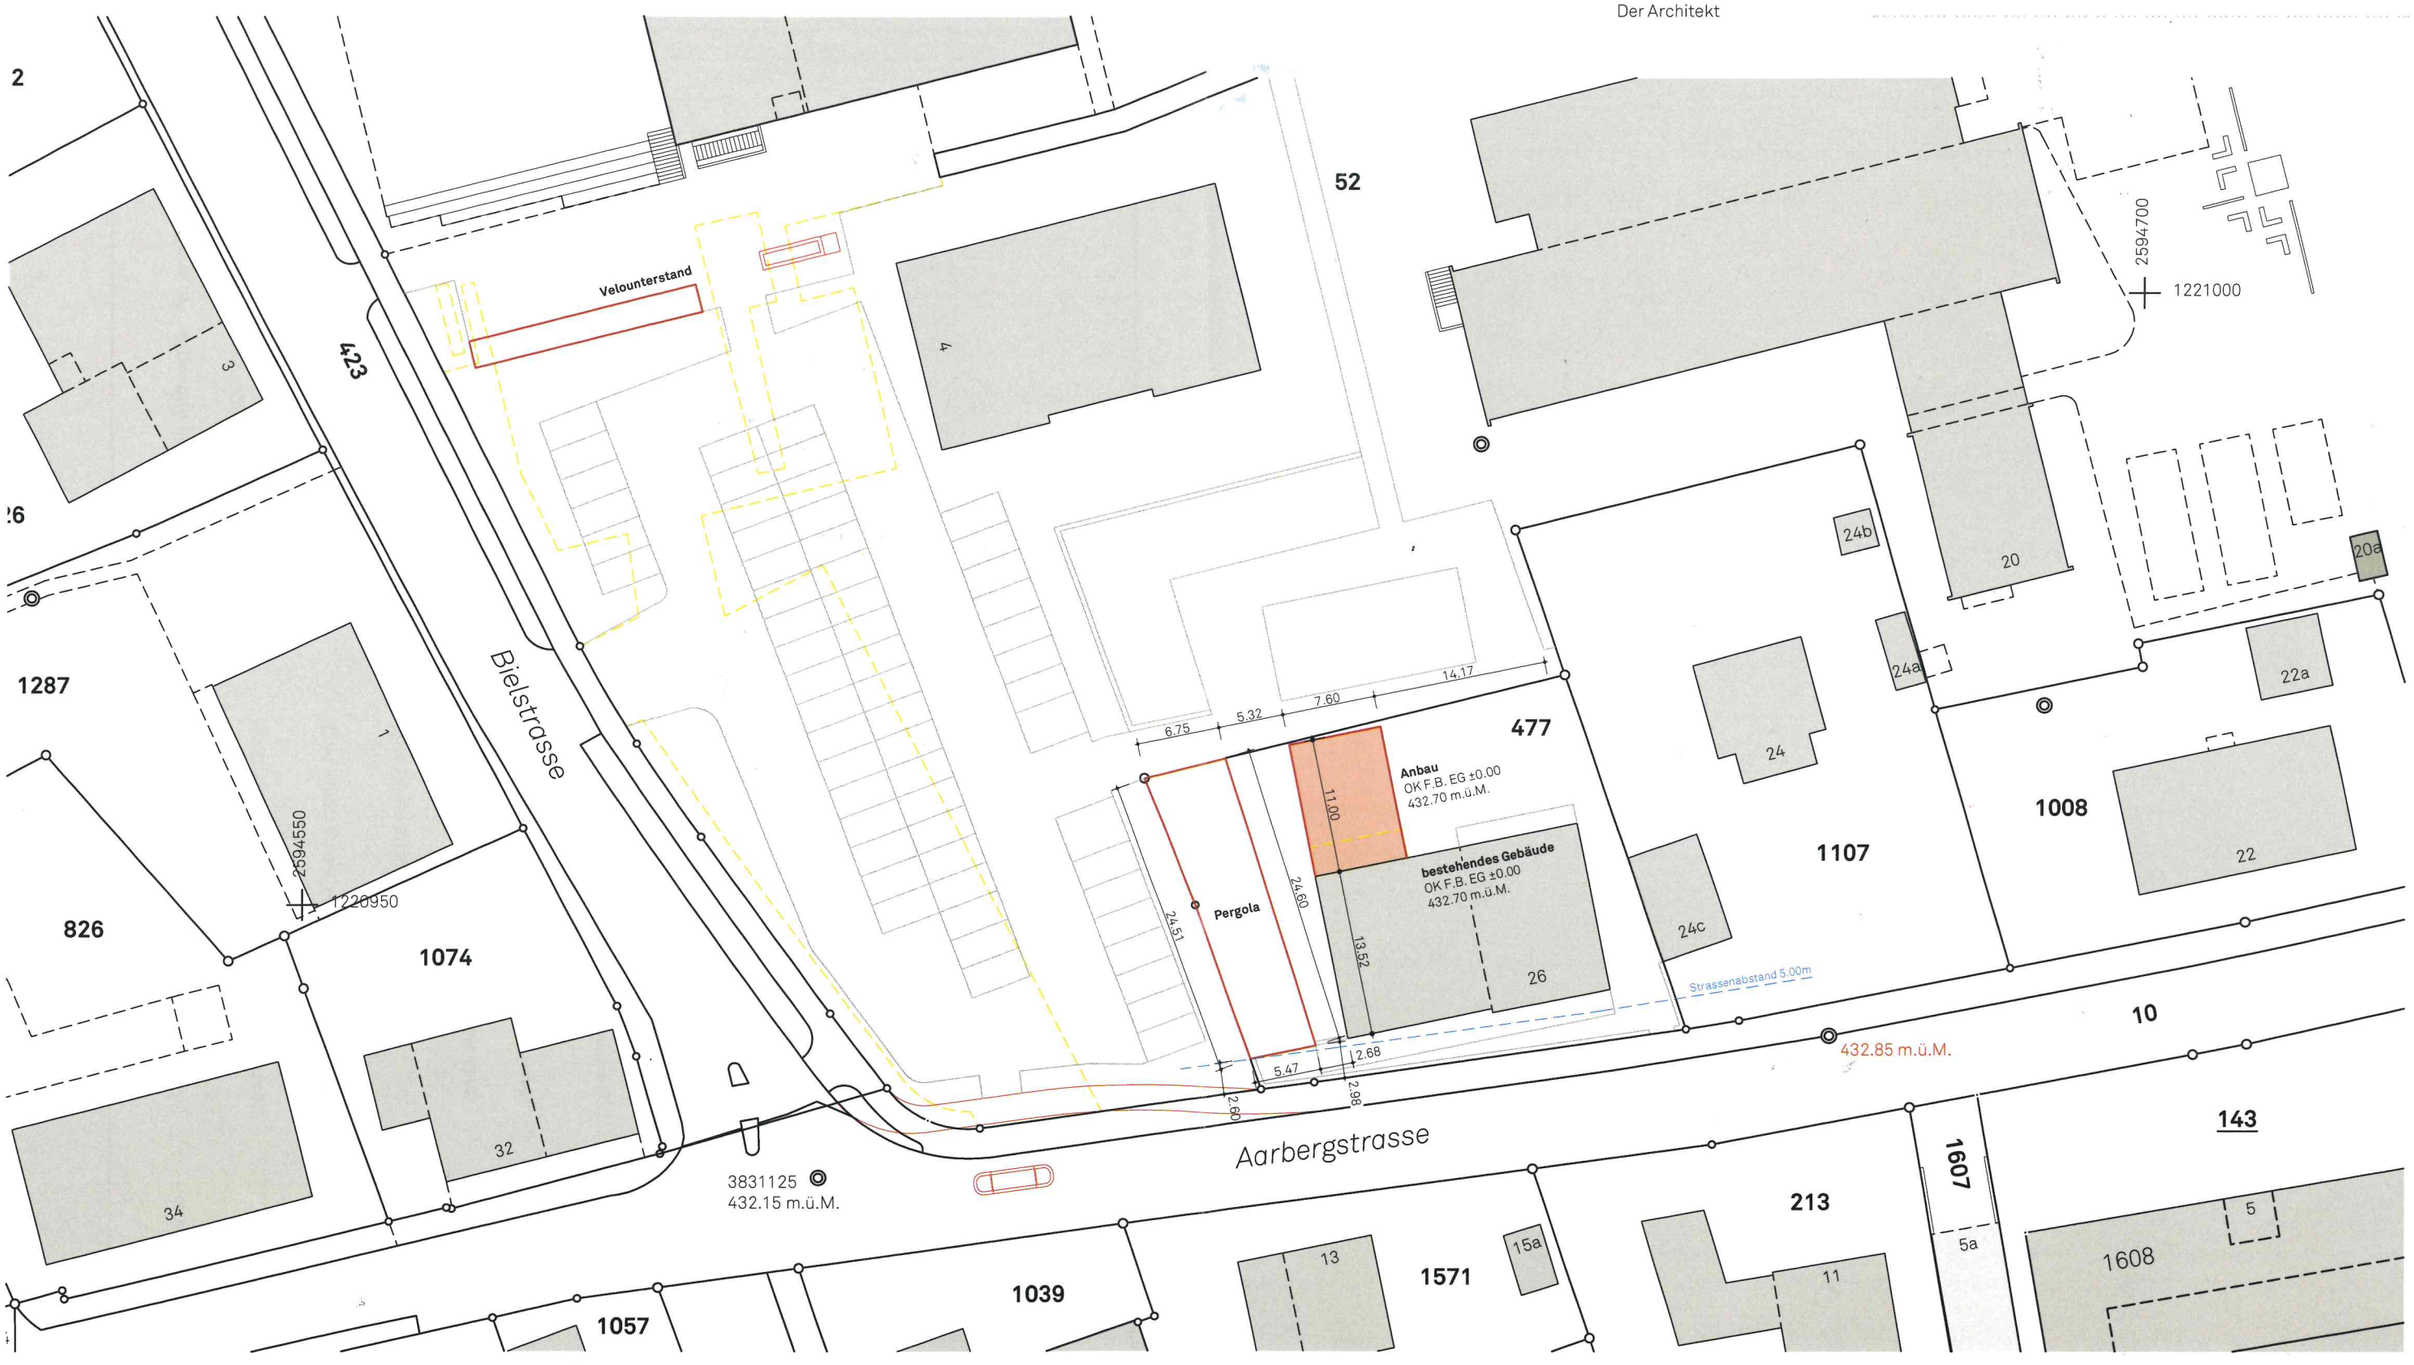

RSW
Vermessung | Geoinformatik | Bauingenieure

RSW AG | Rosengasse 35 | 3250 Lyss
Telefon 032 387 79 30 | Fax 032 387 79 39
info@rswag.ch | www.rswag.ch

Unterstrichene Grundstücks Nr.:
im Grundbuch provisorisch
eingetragen

Eigentümer siehe Rückseite

Für die Richtigkeit der Grundbuchplankopie:
M. Widmer, Nachführungsgeometer
Lyss, 24. Mai 2022